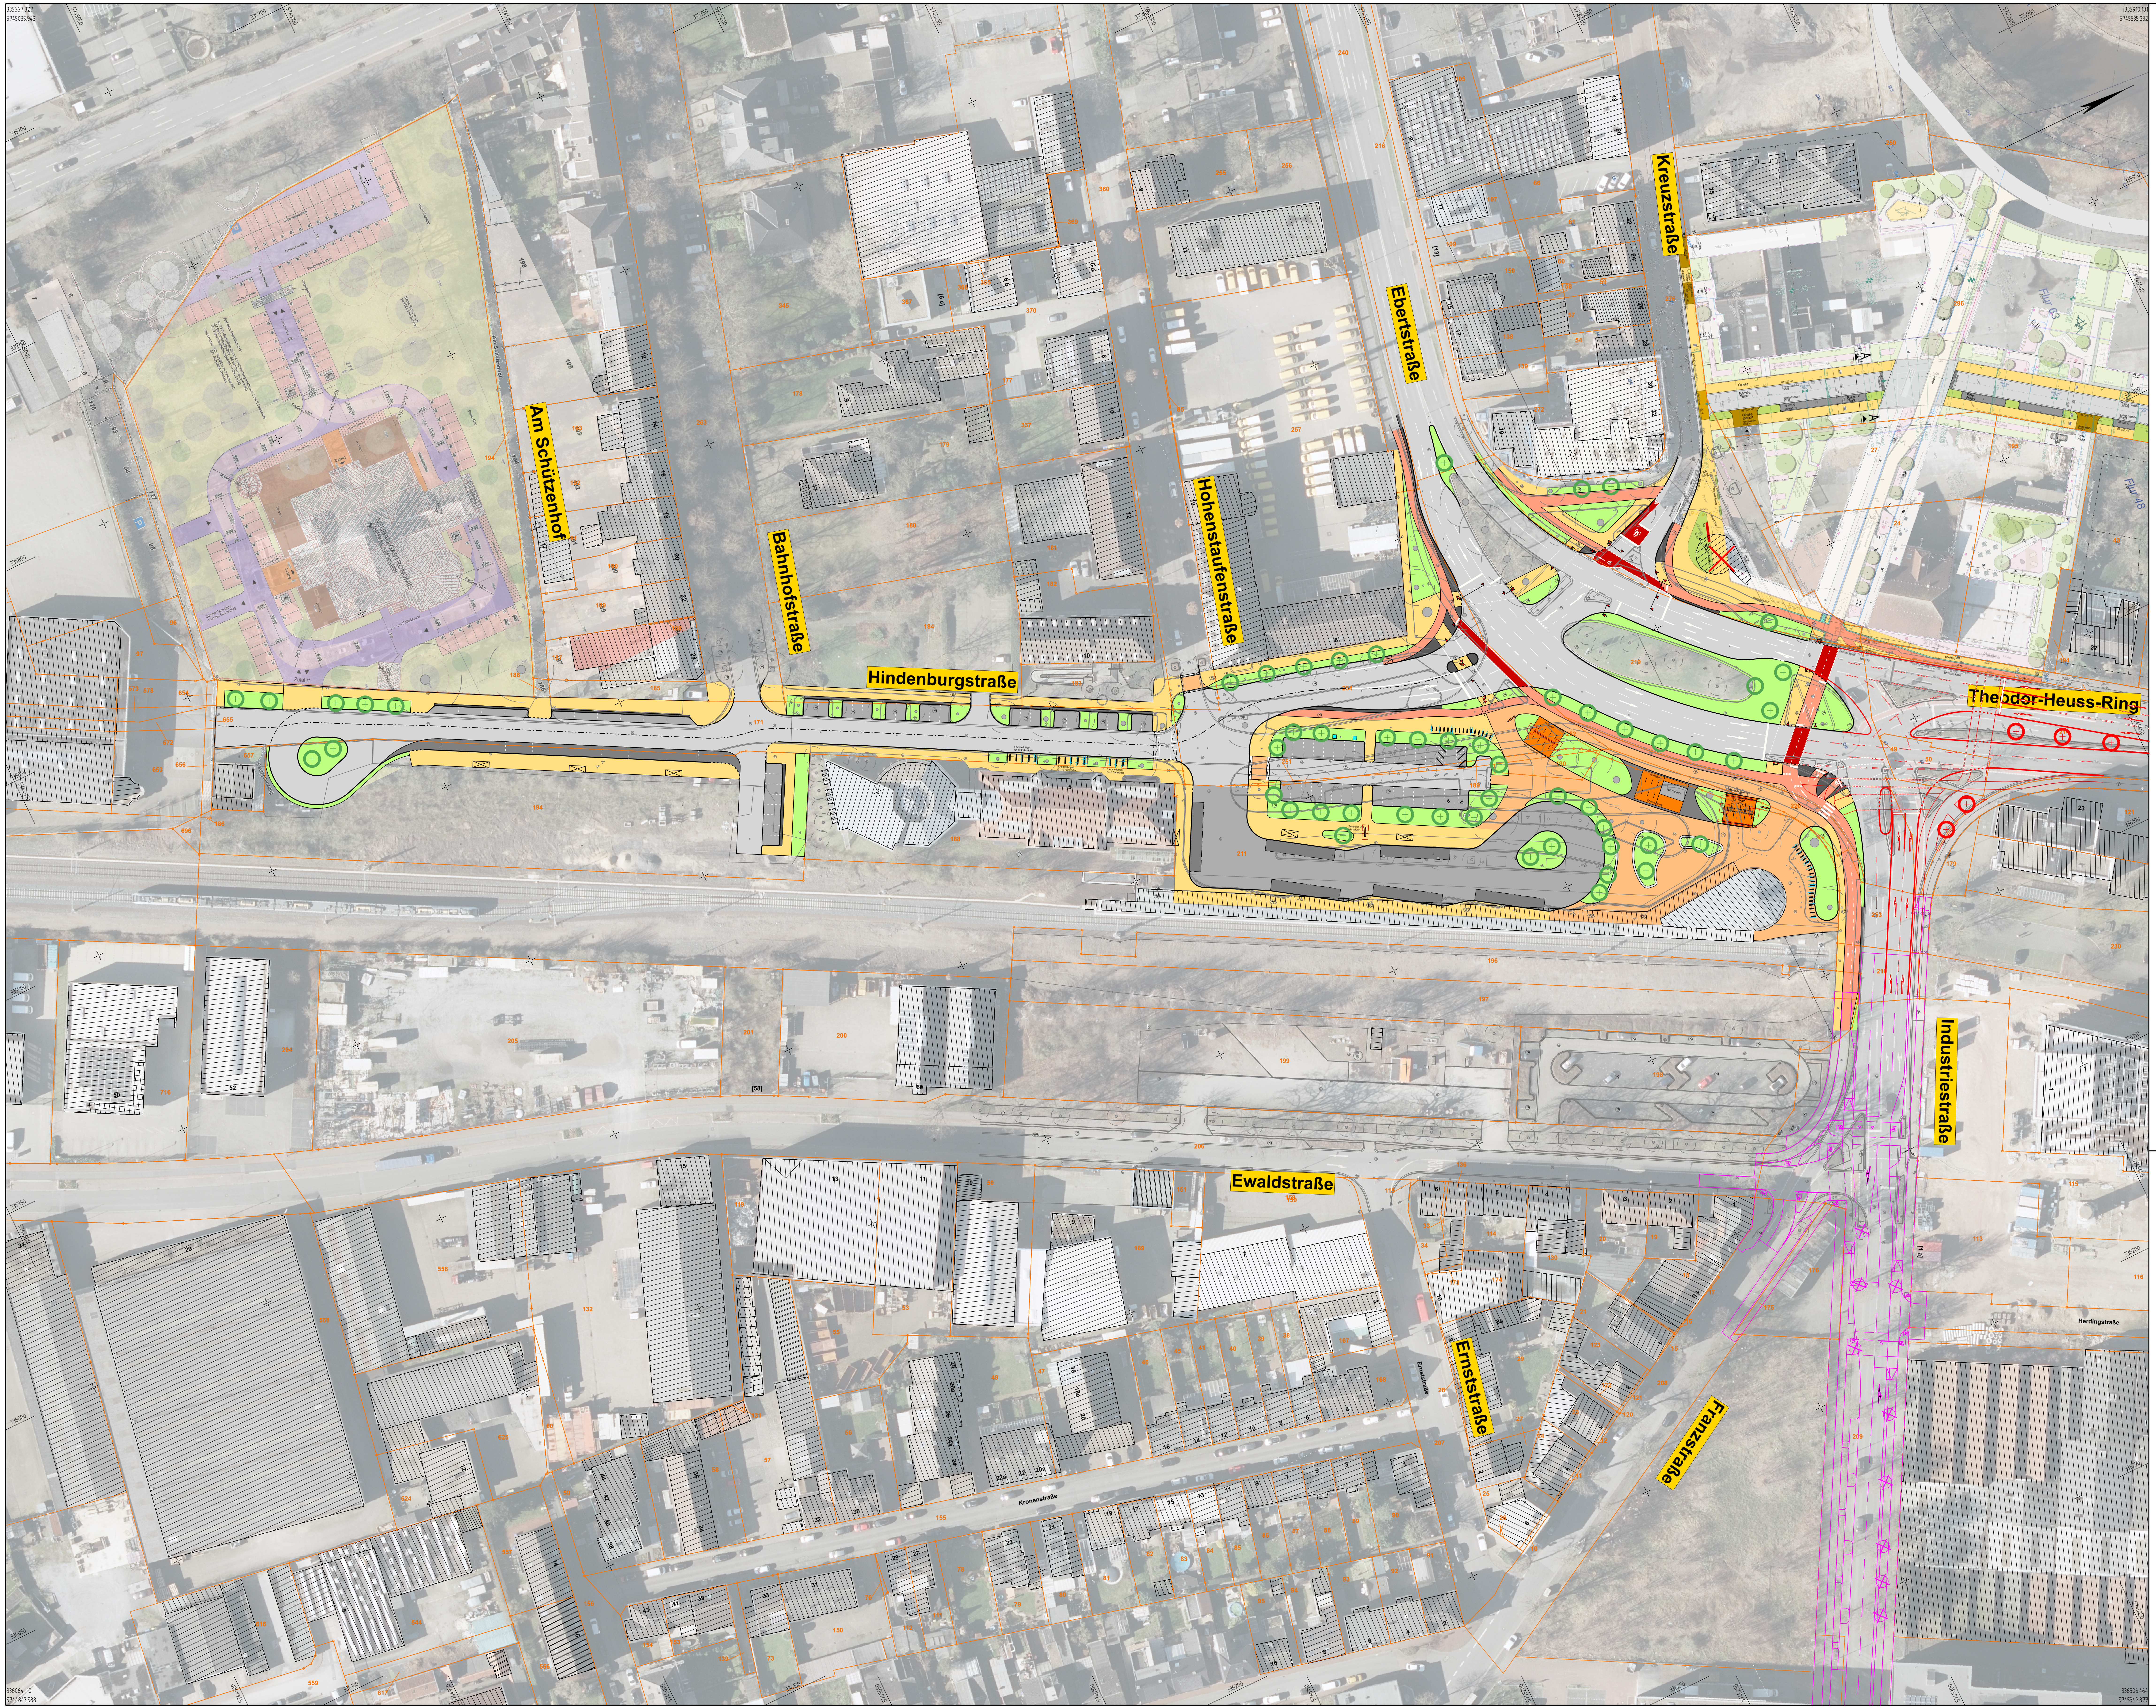

Zeichenerklärung

🟩	Straßennebenflächen
▭	Fahrbahn mit Achse
🟥	Radweg
🟥	Radweg Rotmarkierung
🟨	Gehweg
🟧	Gem. Geh-/Radweg
▬	Fahrbahnteiler / Insel / Parkstreifen
▬	Parken
▬	Fahrbahn Busverkehr
▬	Busverkehraufstellflächen

H = 15 000 m; 1,500 %; 0,700 %; 1531,000 m; 725,000 m — Neigungsbrechpunkt mit Angabe von Ausrundungshalbmesser, Längsneigung und Abstand zum nächsten Neigungsbrechpunkt

◆ Gradientenhochpunkt

⧓ Gradiententiefpunkt

2,5 % Querneigung

Index	Art der Änderung	Name	Datum

Auftraggeber

Stadt Bocholt

Kaiser-Wilhelm-Str. 52-58 | 46395 Bocholt
T 02871 953 1305 | F 02871 953 1333
peter.ingenhaag@mail.bocholt.de | www.bocholt.de

Projektname

Umgestaltung Bahnhofsvorplatz

Plannummer			Projektnr. **02240023**
Planinhalt **Übersichtslageplan**			Maßstab **1:500**
Fachbereich		Name | Kürzel	Datum
Straßenplanung	bearbeitet	Toporowski	28.10.2025
Leistungsphase	gezeichnet		
Entwurfsplanung	geprüft		
Freigabe Planer	Freigabe Auftraggeber | Bauherr		

VORABZUG

nts Ingenieurgesellschaft mbH

Hansestraße 63 | 48165 Münster
T 02501 2760 0 | F 02501 2760 33
info@nts-plan.de | www.nts-plan.de

Lagestatus ETRS 89/UTM 32 ; Höhenstatus NHN (DHHN 2016)

AKGLagePlot InfraVision Build 65

V:/VERDATEN_INFRAVISION/Bocholt_Bahnhof_Umgestaltung/ M 1:500 16.09.2024 08:57