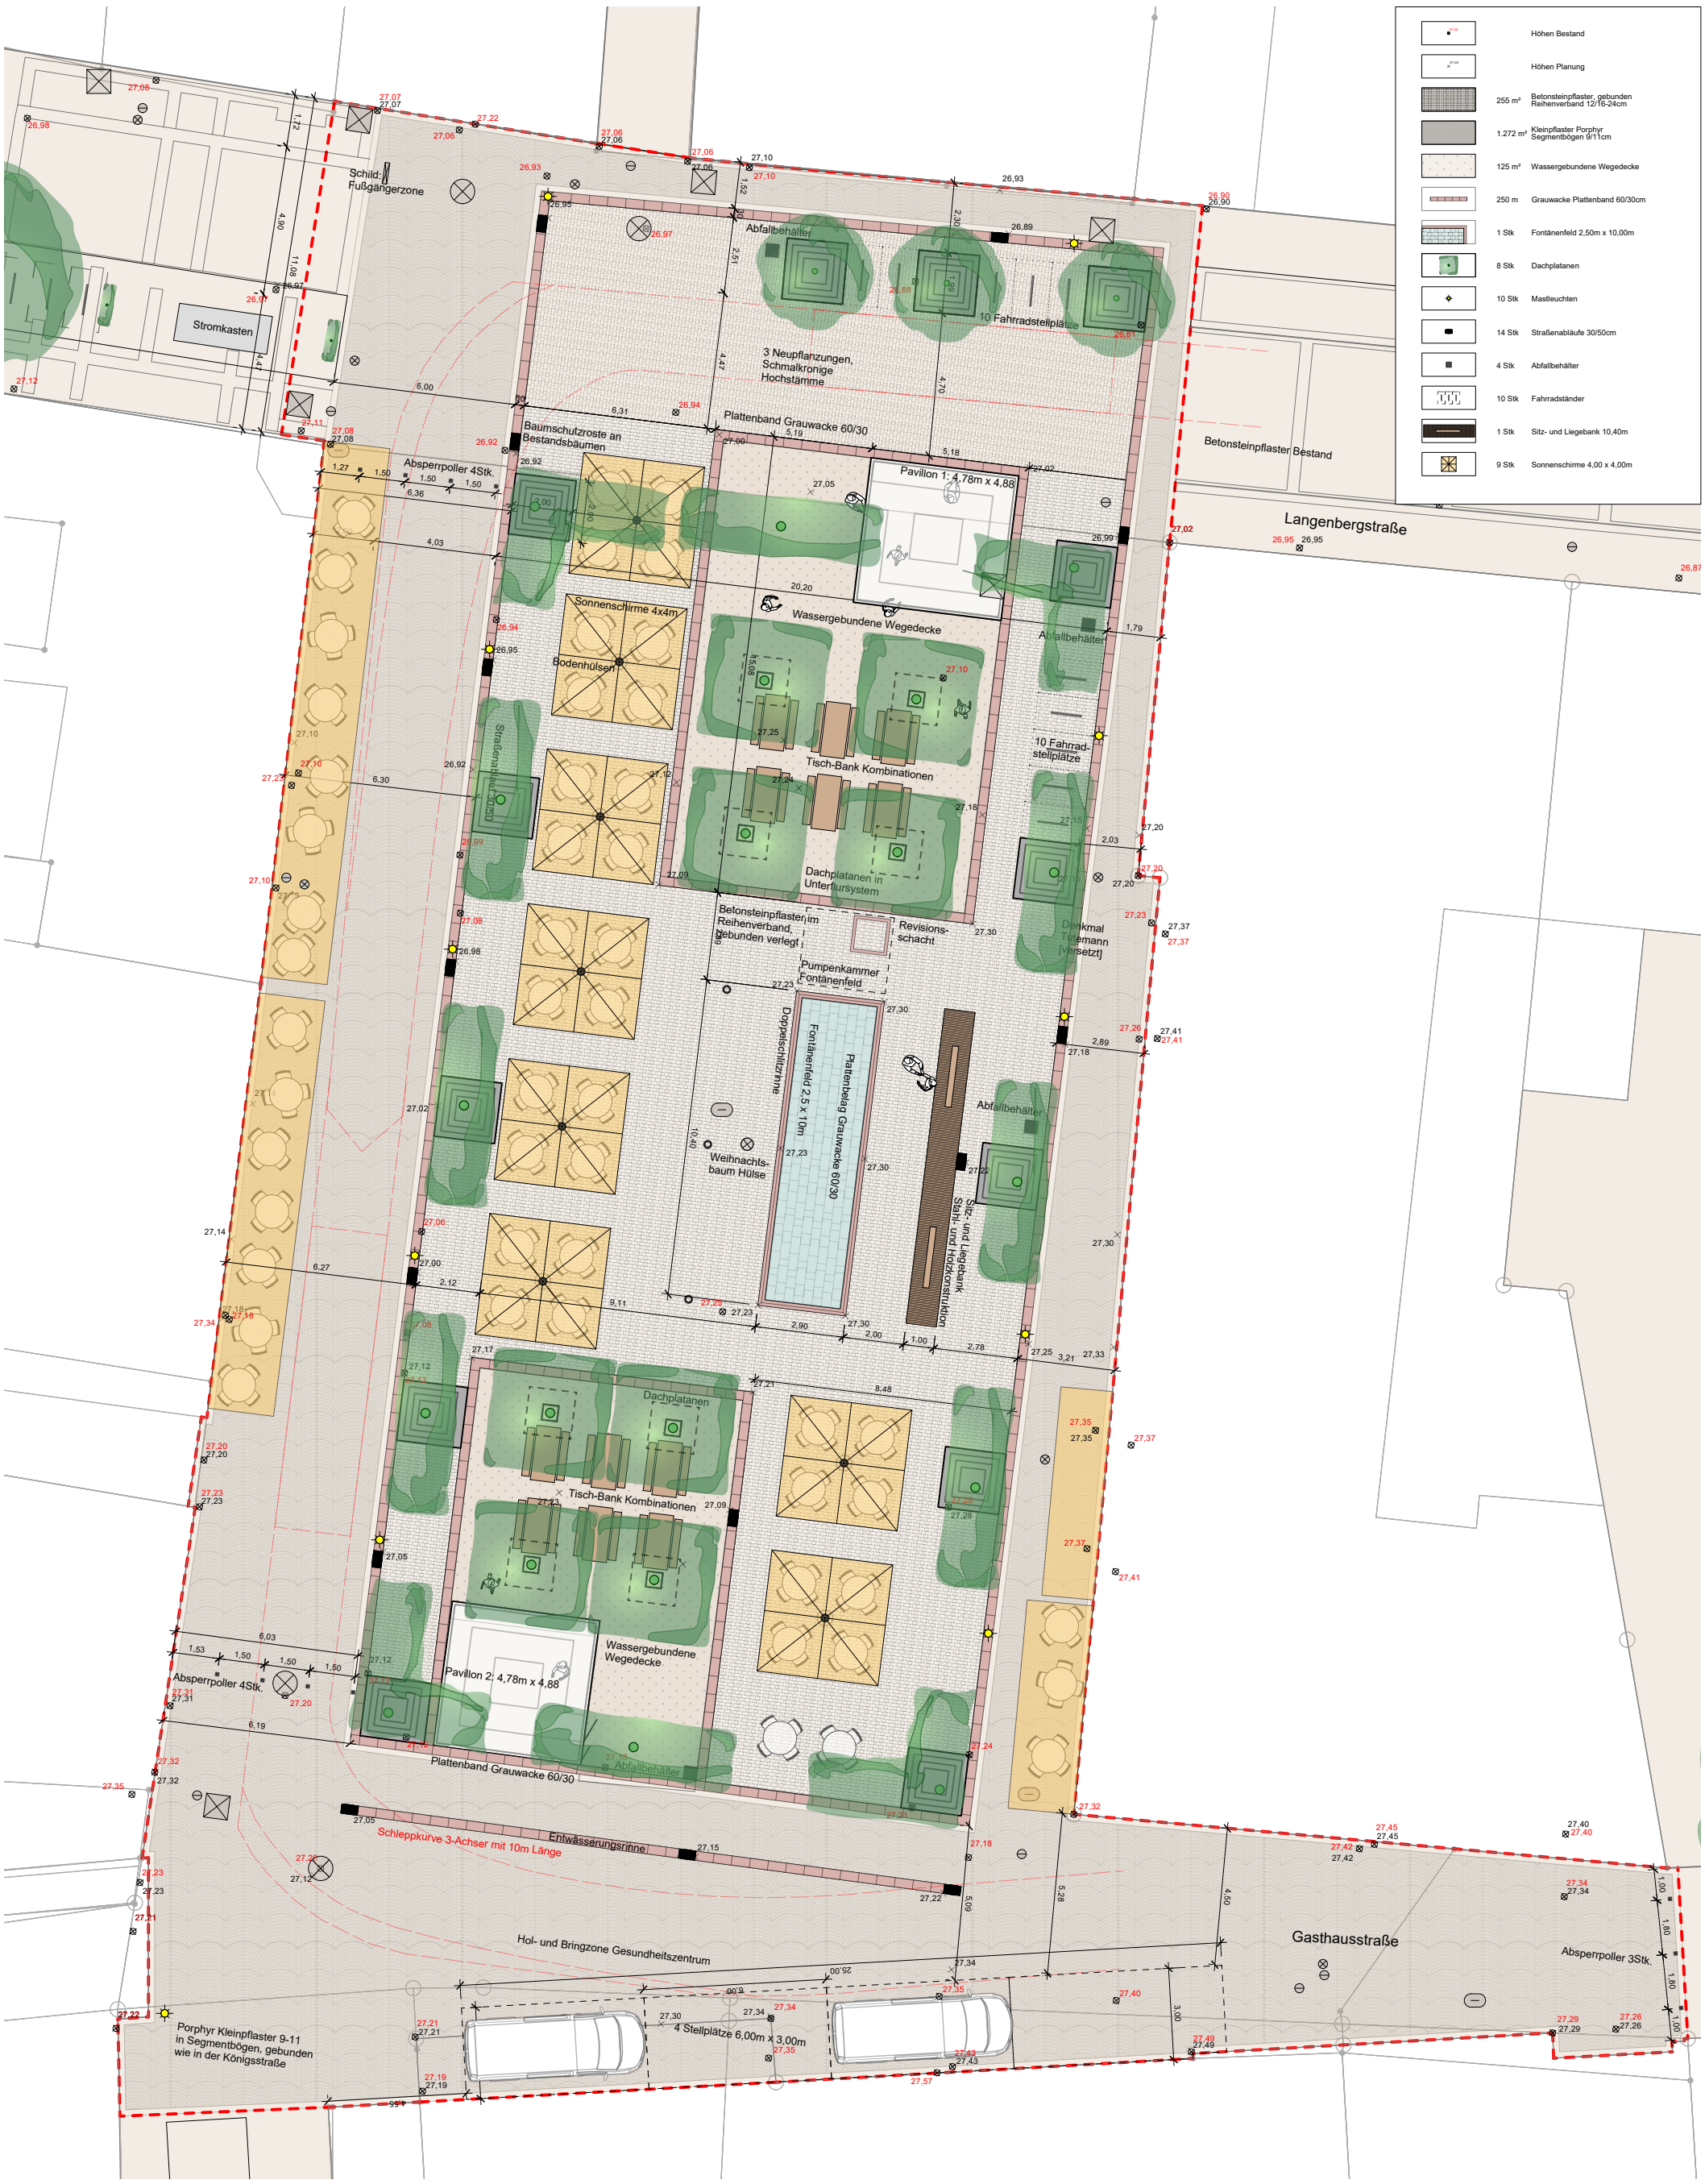

Projekt: Gasthausplatz Bocholt			
Gezeichnet: MS	Plan-Nr.: 2.01	Blattgröße: DIN A3	Projekt-Nr.: L864
Plotdatum: 16.06.2026	Index: -	Maßstab: 1:200	Plan.-Stand: 16.06.2026

Planinhalt:
Lageplan Vorentwurf
Ergänzung Hol- und Bringzone

S|A|L LANDSCHAFTS ARCHITEKTUR
SAL Landschaftsarchitektur GmbH
Hansaring 25 - 48155 Münster
Fon 02 51 / 6 86 48 - 0
Fax 02 51 / 6 86 48 - 29
info@sal-landschaftsarchitektur.de
www.sal-landschaftsarchitektur.de