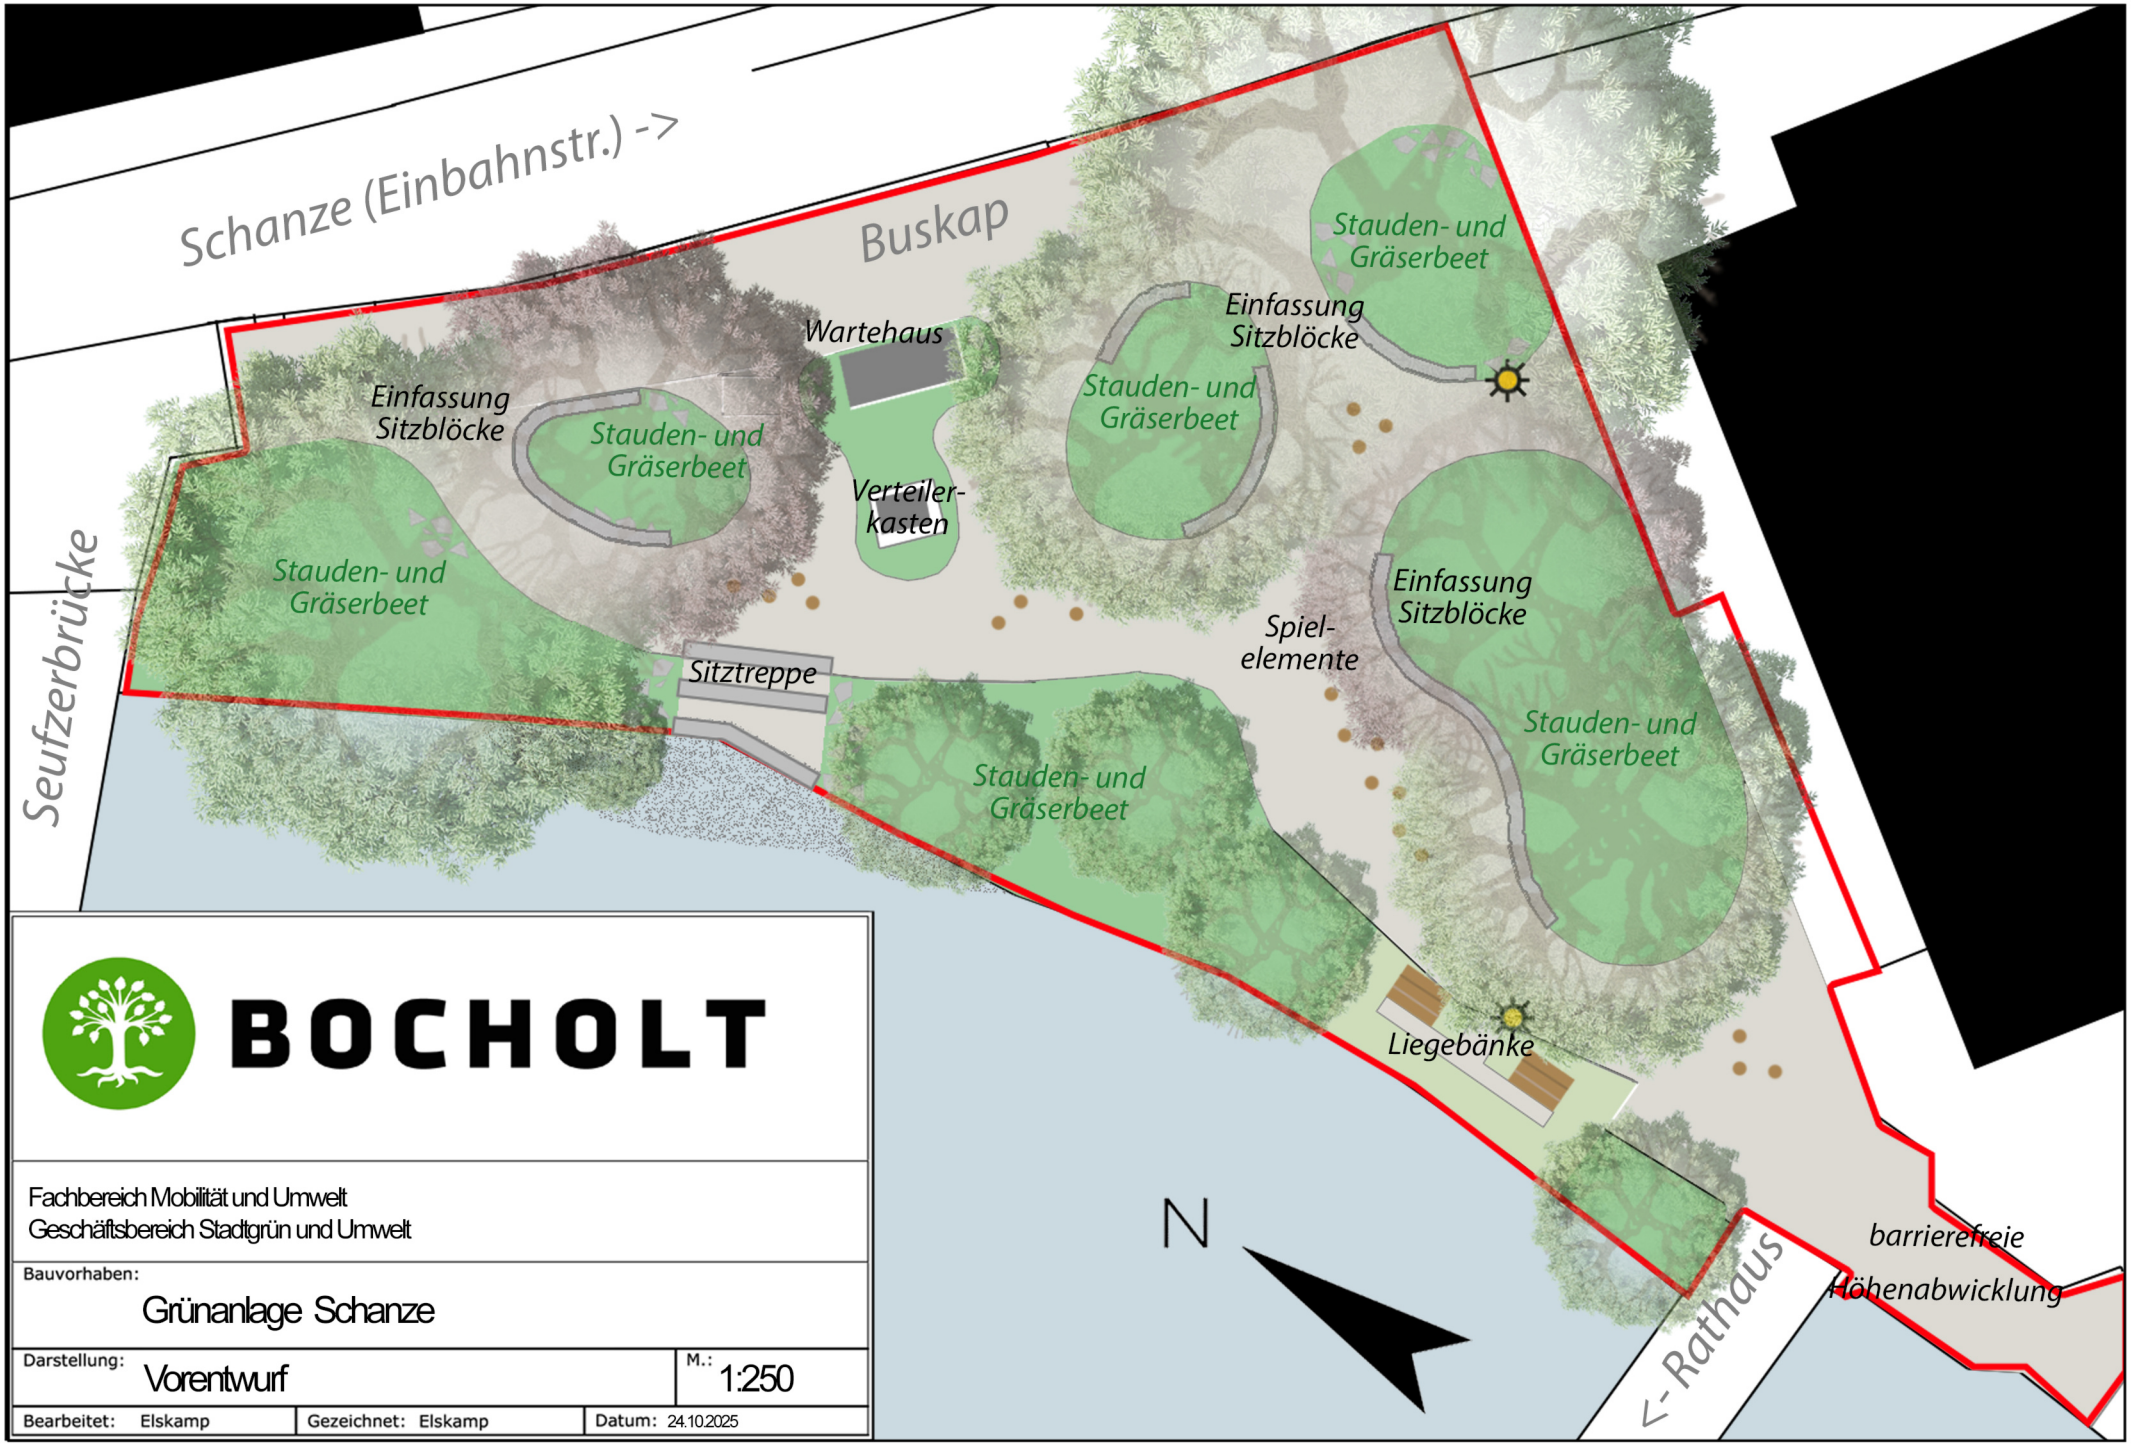

BOCHOLT

Fachbereich Mobilität und Umwelt
Geschäftsbereich Stadtgrün und Umwelt

Bauvorhaben: Grünanlage Schanze

Darstellung: Vorentwurf

M.: 1:250

Bearbeitet: Elskamp | Gezeichnet: Elskamp | Datum: 24.10.2025